



แปลนพื้น
SCALE
0 0.5 1 2.5 5 6
1:100

PROJECT งานปรับปรุงอาคารพาณิชย์	LOCATION พ.ค.จตุจักร	OWNER	ARCHITECTS	STRUCTURAL ENGINEERS บริษัท วิศวกร ๒๖๒๖	ELECTRICAL ENGINEERS	SANITARY ENGINEERS	REV. DATE DESCRIPTION	CAD FILE NAME	DRAWING TITLE
GROUND FLOOR PLAN									
DRAWN BY									
CHECKED BY PRAMOT KAERKAI									
JOB NO.									
APPROVED BY									
DRAWING NO.									
SCALE 1:100									
DATE 21/03/2020									
TOTAL SHEETS 6									
A-01									

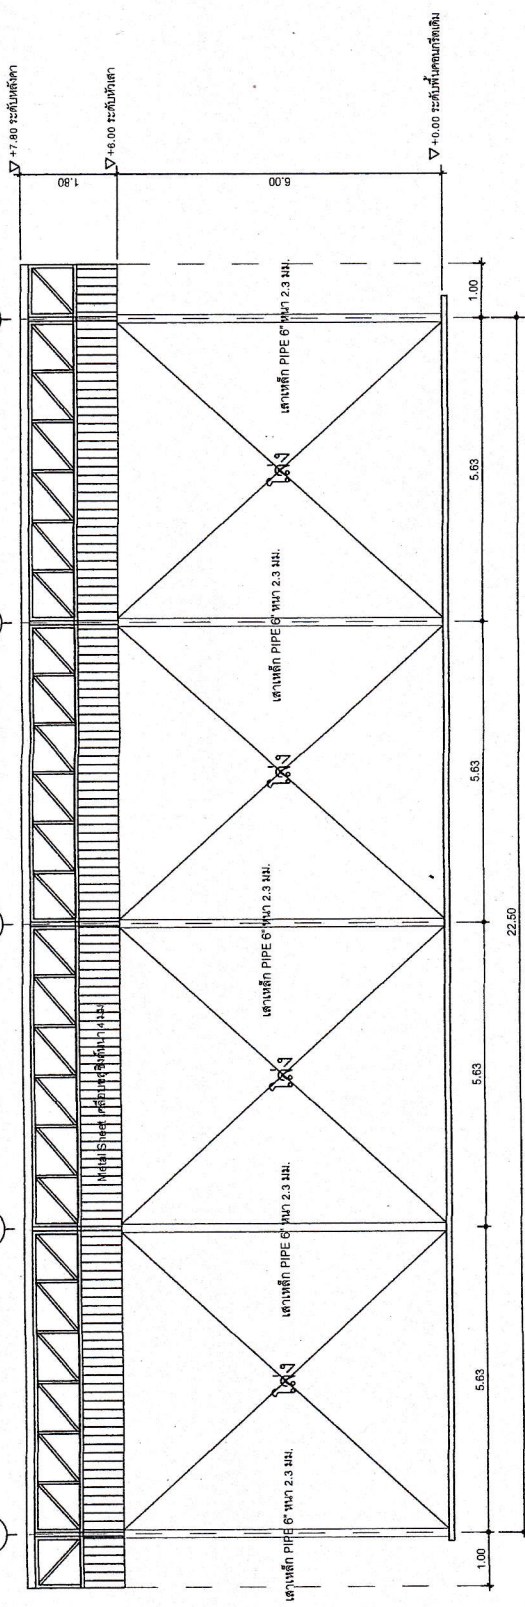


รูปตัดด้านยาว
SCALE 0 0.5 1 2.5 5 6 1:100

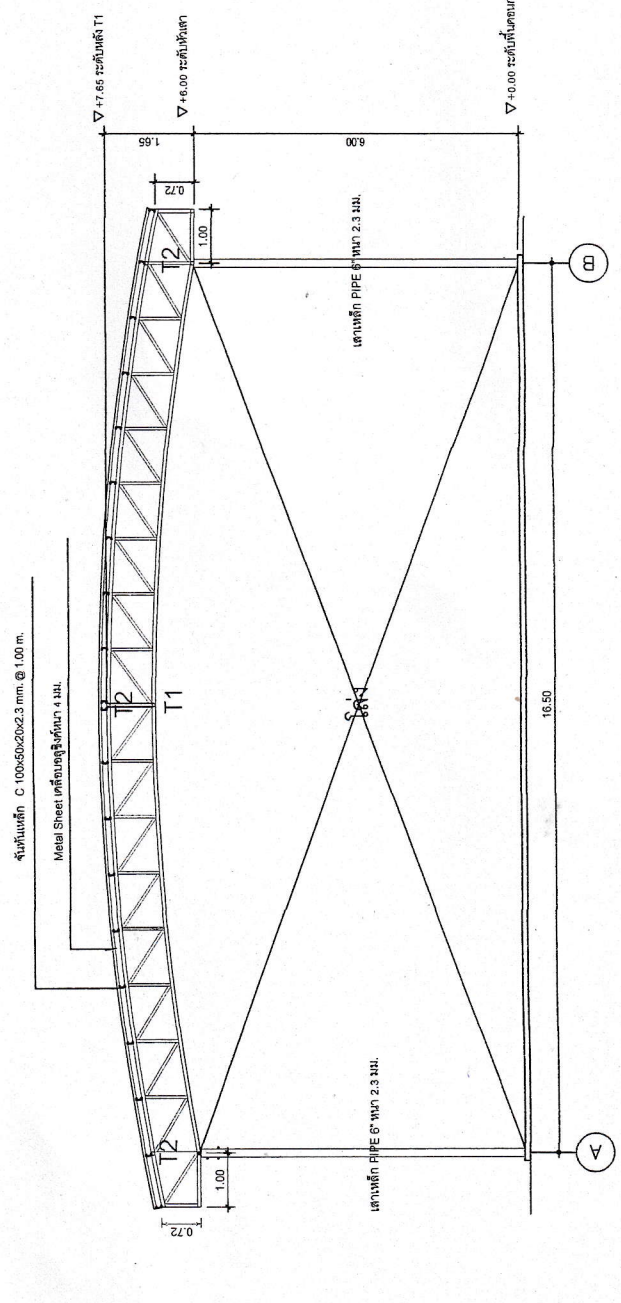

รูปตัดด้านกว้าง
SCALE 0 0.5 1 2.5 5 6 1:100

LOCATION	ม.ค.สุราษฎร์	
OWNER		
ARCHITECTS		
STRUCTURAL ENGINEERS	ปรีชาวัฒน์ วัฒนสุข ๑๒๑	
ELECTRICAL ENGINEERS		
SANITARY ENGINEERS		
REV.	DATE	DESCRIPTION
CAD FILE NAME		
DRAWING TITLE		
รูปตัด ยาว และกว้าง		
DRAWN BY		
PRAMOT KAEMHAH		
CHECKED BY	JOB NO.	
PRAMOT KAEMHAH		
APPROVED BY	DRAWING NO.	
SCALE		A-03
1:100		
DATE		
21/03/2020		
TOTAL SHEETS		
6		

PROJECT	งานปรับปรุงโครงสร้างอาคารอนุบาลราช	
LOCATION	พ.ศ. ๓๓๓	
OWNER		
ARCHITECTS		
STRUCTURAL ENGINEERS	บริษัท วิศวกร ส. ๒๒๒	
ELECTRICAL ENGINEERS		
SANITARY ENGINEERS		
REV.	DATE	DESCRIPTION
CAD FILE NAME		
DRAWING TITLE	แปลนโครงสร้างอาคาร	
DRAWN BY		
CHECKED BY	PRAMOT KAERHAI	JOB NO.
APPROVED BY	PRAMOT KAERHAI	DRAWING NO.
SCALE	1:100	S-02
DATE	21/09/2020	
TOTAL SHEETS	5	

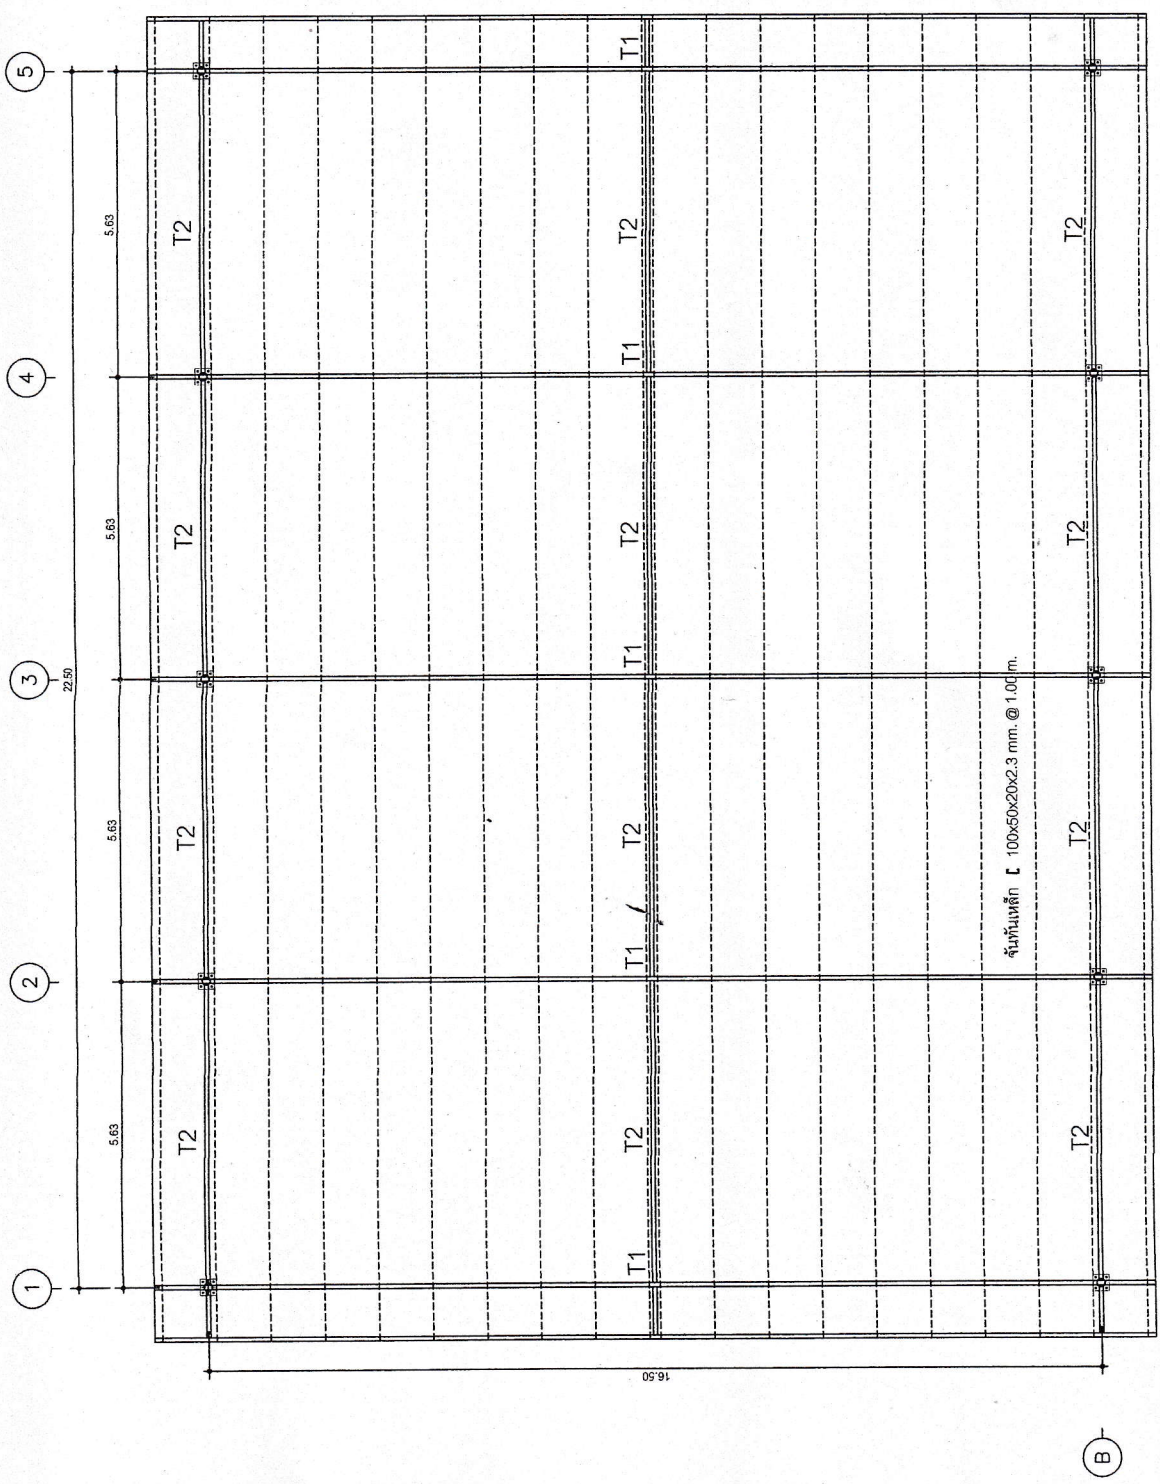

แปลนโครงสร้างอาคาร
 0 0.5 1 2.5 5 6
 SCALE 1:100
 TOTAL SHEETS 5

